


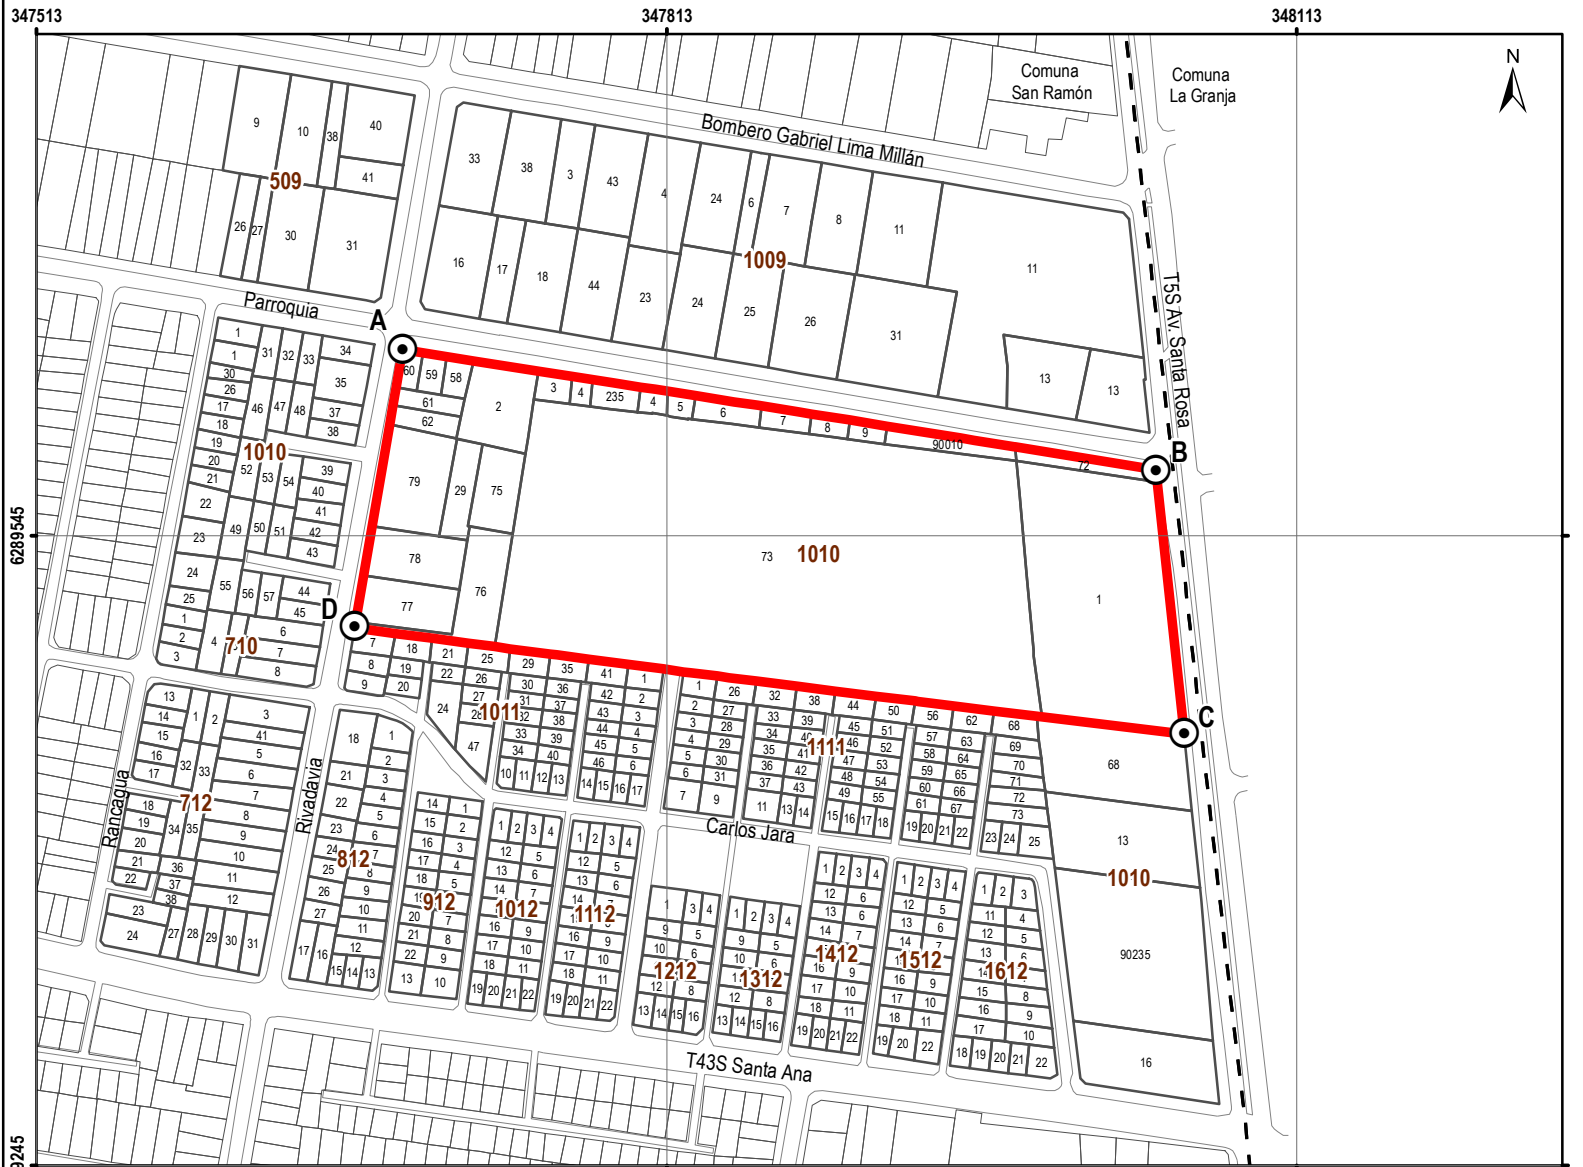

PLAN SECCIONAL ZONA DE REMODELACIÓN LA BOMBONERA - COMUNA DE SAN RAMÓN

Plano N°1. Subdivisión Predial

⊙ Vértices PSZR (A, B, C y D)

— Vialidad

Área Plan Seccional

Límite Comunal

Vértices	Norte	Este
A	6289633	347687
B	6289576	348046
C	6289450	348059
D	6289501	347664

Propiedad según Rol SII

1	2
4	3

Subdivisión Predios

**Ilustre Municipalidad
de San Ramón**



Contenido: Plano Subdivisión Predial

Datum: Datum WGS 84, Coordenadas en Proyección
UTM, Huso 19 S

0 37,5 75
1:3.600

N° Plano: 1

Fecha: Mayo 2025