


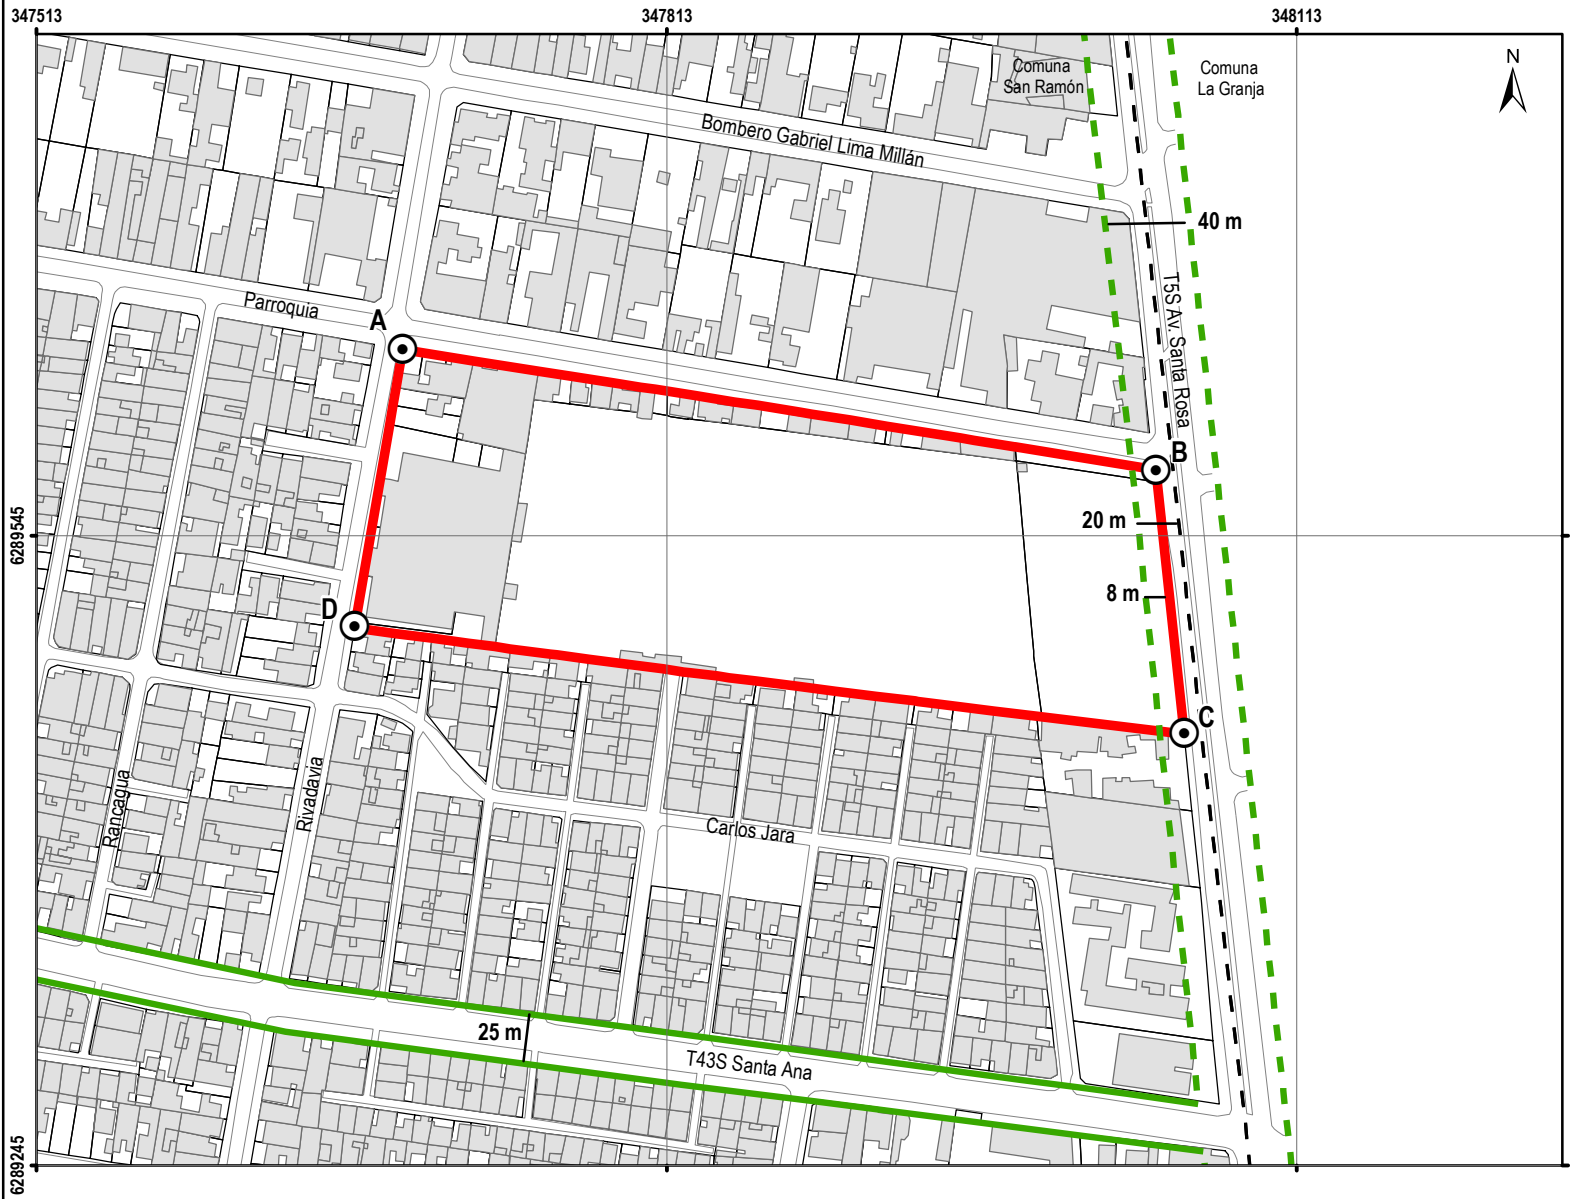

PLAN SECCIONAL ZONA DE REMODELACIÓN LA BOMBONERA - COMUNA DE SAN RAMÓN

Plano N°2. Trazados Viales

● Vértices PSZR (A, B, C y D)

Vértices	Norte	Este
A	6289633	347687
B	6289576	348046
C	6289450	348059
D	6289501	347664

— Vialidad

Área Plan Seccional

Edificación

Predios

Límite Comunal

Plan Regulador Metropolitano de Santiago (PRMS)
 Res. GORE N°20 - D.O 04.11.1994

--- Vialidad Troncal Ensanche Art. 7.1.1.2 PRMS

— Vialidad Troncal Existente Art. 7.1.1.2 PRMS

Ilustre Municipalidad
 de San Ramón



Contenido: Plano Trazados Viales

Datum: Datum WGS 84, Coordenadas en Proyección
 UTM, Huso 19 S

0 37,5 75
 1:3.600

N° Plano: 2

Fecha: Mayo 2025