


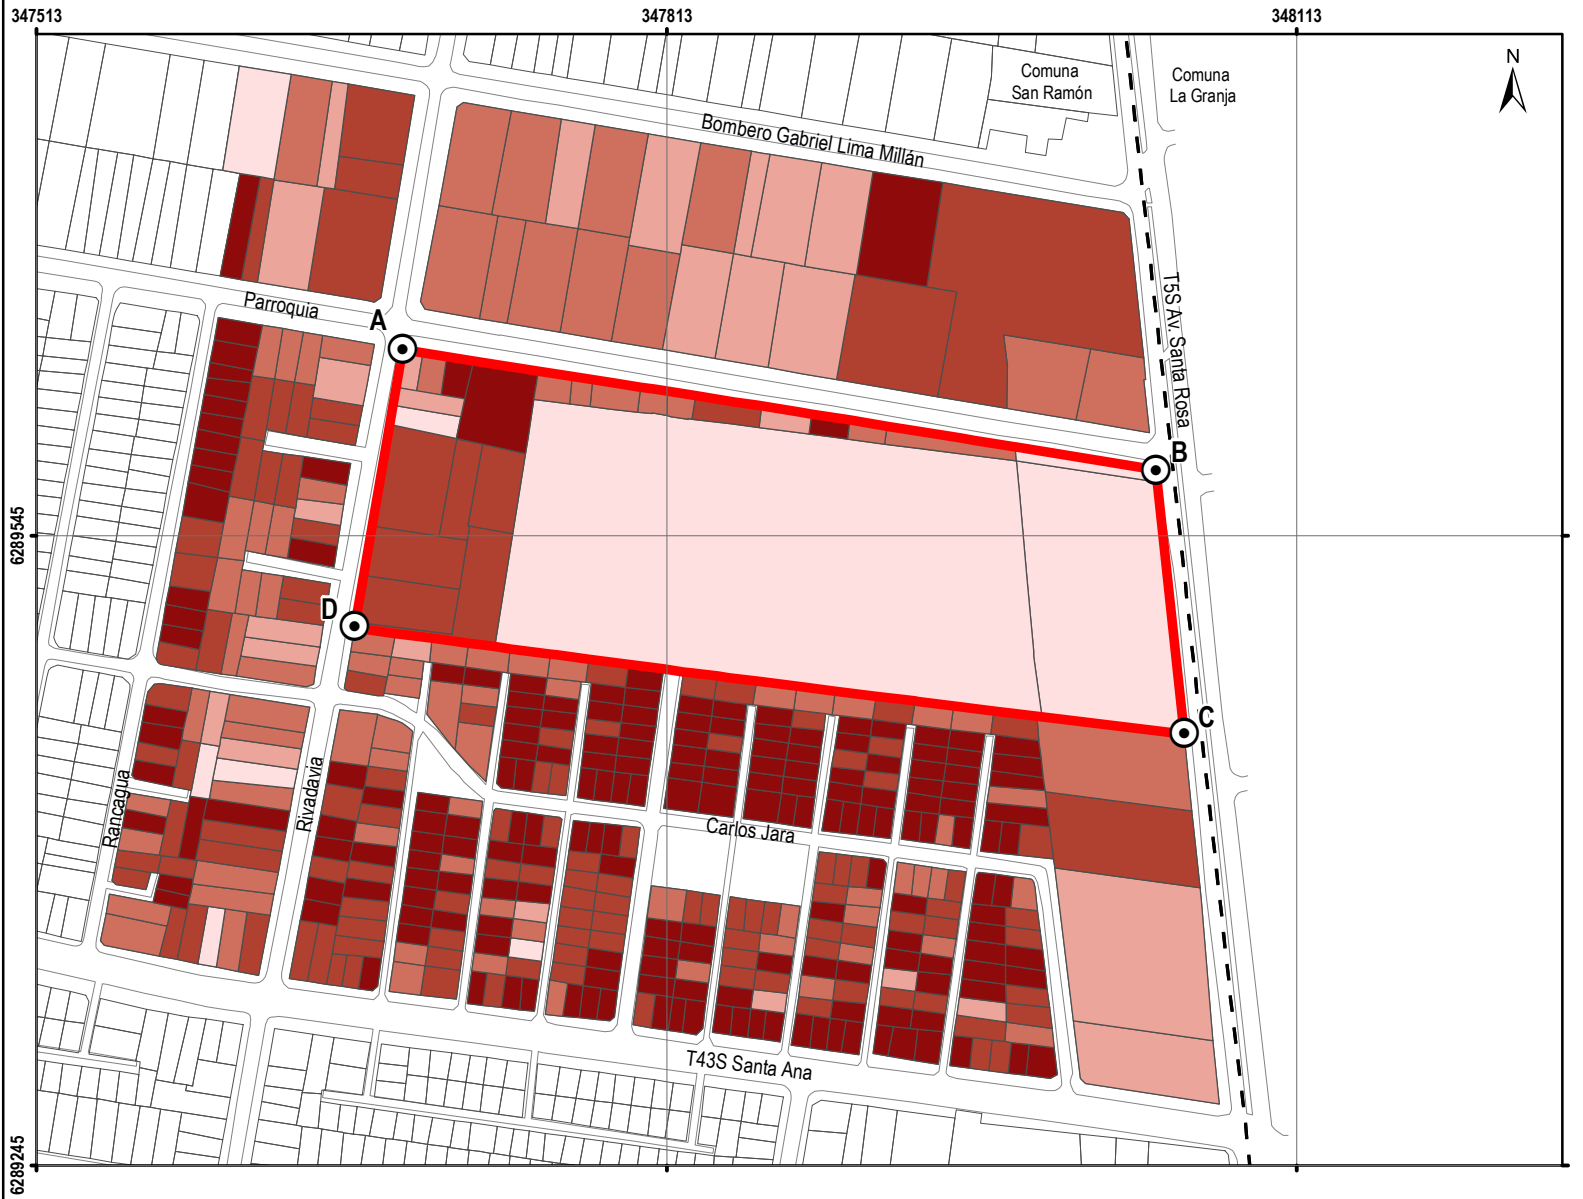

PLAN SECCIONAL ZONA DE REMODELACIÓN LA BOMBONERA - COMUNA DE SAN RAMÓN

Plano N°4. Coeficiente de Ocupación de Suelo


⊙
 Vértices PSZR (A, B, C y D)
 —
 Vialidad

Área Plan Seccional

Límite Comunal

Vértices	Norte	Este
A	6289633	347687
B	6289576	348046
C	6289450	348059
D	6289501	347664

Coeficiente de Ocupación de Suelo

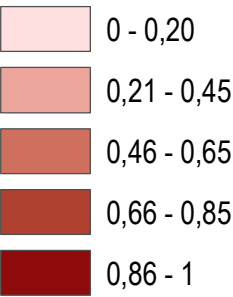

**Ilustre Municipalidad
de San Ramón**

Contenido: Plano Coeficiente de Ocupación de Suelo

Datum: Datum WGS 84, Coordenadas en Proyección UTM, Huso 19 S

1:3.600

N° Plano: 4

Fecha: Mayo 2025