


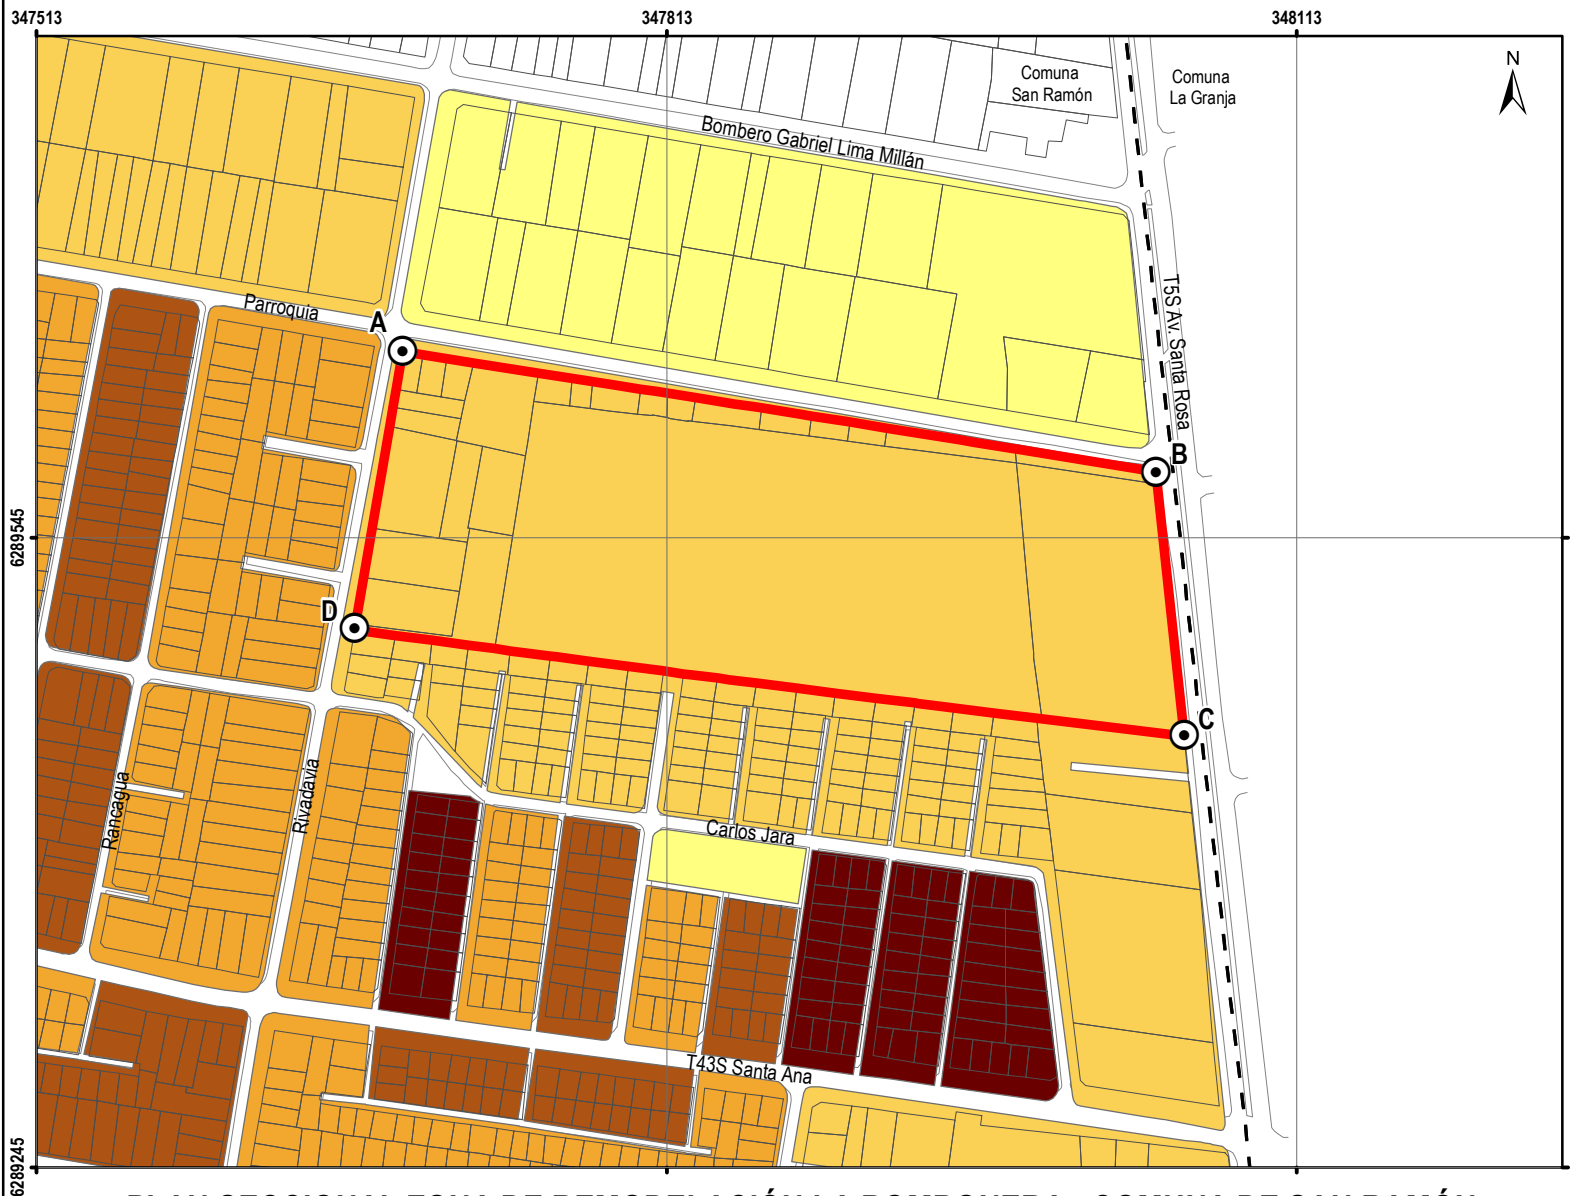

PLAN SECCIONAL ZONA DE REMODELACIÓN LA BOMBONERA - COMUNA DE SAN RAMÓN

Plano N°6. Densidades

⊙ Vértices PSZR (A, B, C y D)

— Vialidad

Área Plan Seccional

Predios

Límite Comunal

Vértices	Norte	Este
A	6289633	347687
B	6289576	348046
C	6289450	348059
D	6289501	347664

Densidad Censo 2017

Hab/há

	0 - 24
	25 - 126
	127 - 187
	188 - 227
	228 - 271

Ilustre Municipalidad
de San Ramón



Contenido: Plano Densidades

Datum: Datum WGS 84, Coordenadas en Proyección
UTM, Huso 19 S

0 37,5 75
m
1:3.600

N° Plano: 6

Fecha: Mayo 2025