


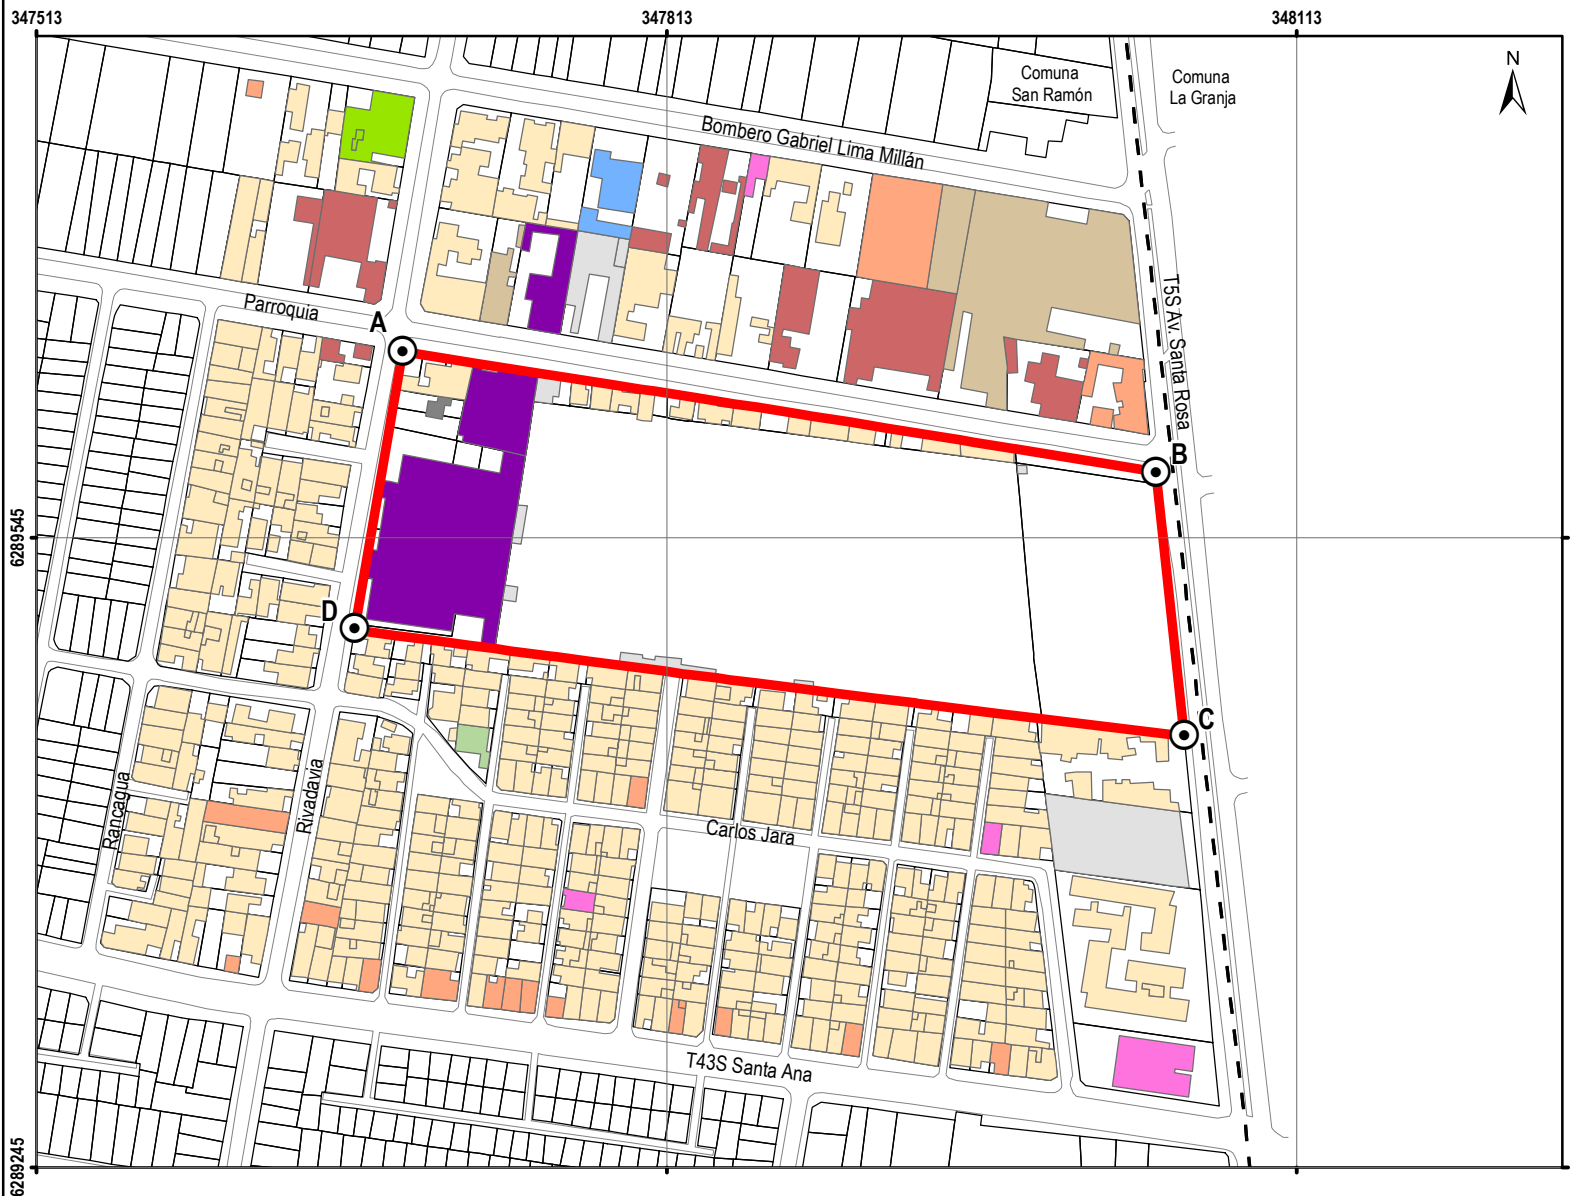

PLAN SECCIONAL ZONA DE REMODELACIÓN LA BOMBONERA - COMUNA DE SAN RAMÓN

Plano N°7. Usos de Suelo Existentes

● Vértices PSZR (A, B, C y D)

Vértices	Norte	Este
A	6289633	347687
B	6289576	348046
C	6289450	348059
D	6289501	347664

— Vialidad

Área Plan Seccional

Predios

Límite Comunal

Usos de Suelo Existentes

Bodega

Comercio

Culto

Deporte

Industria

Infraestructura

S/I

Salud

Servicios

Taller

Vivienda

Ilustre Municipalidad
de San Ramón



Contenido: Plano Usos de Suelo Existentes

Datum: Datum WGS 84, Coordenadas en Proyección UTM, Huso 19 S

0 37,5 75 m
1:3.600

N° Plano: 7

Fecha: Mayo 2025