


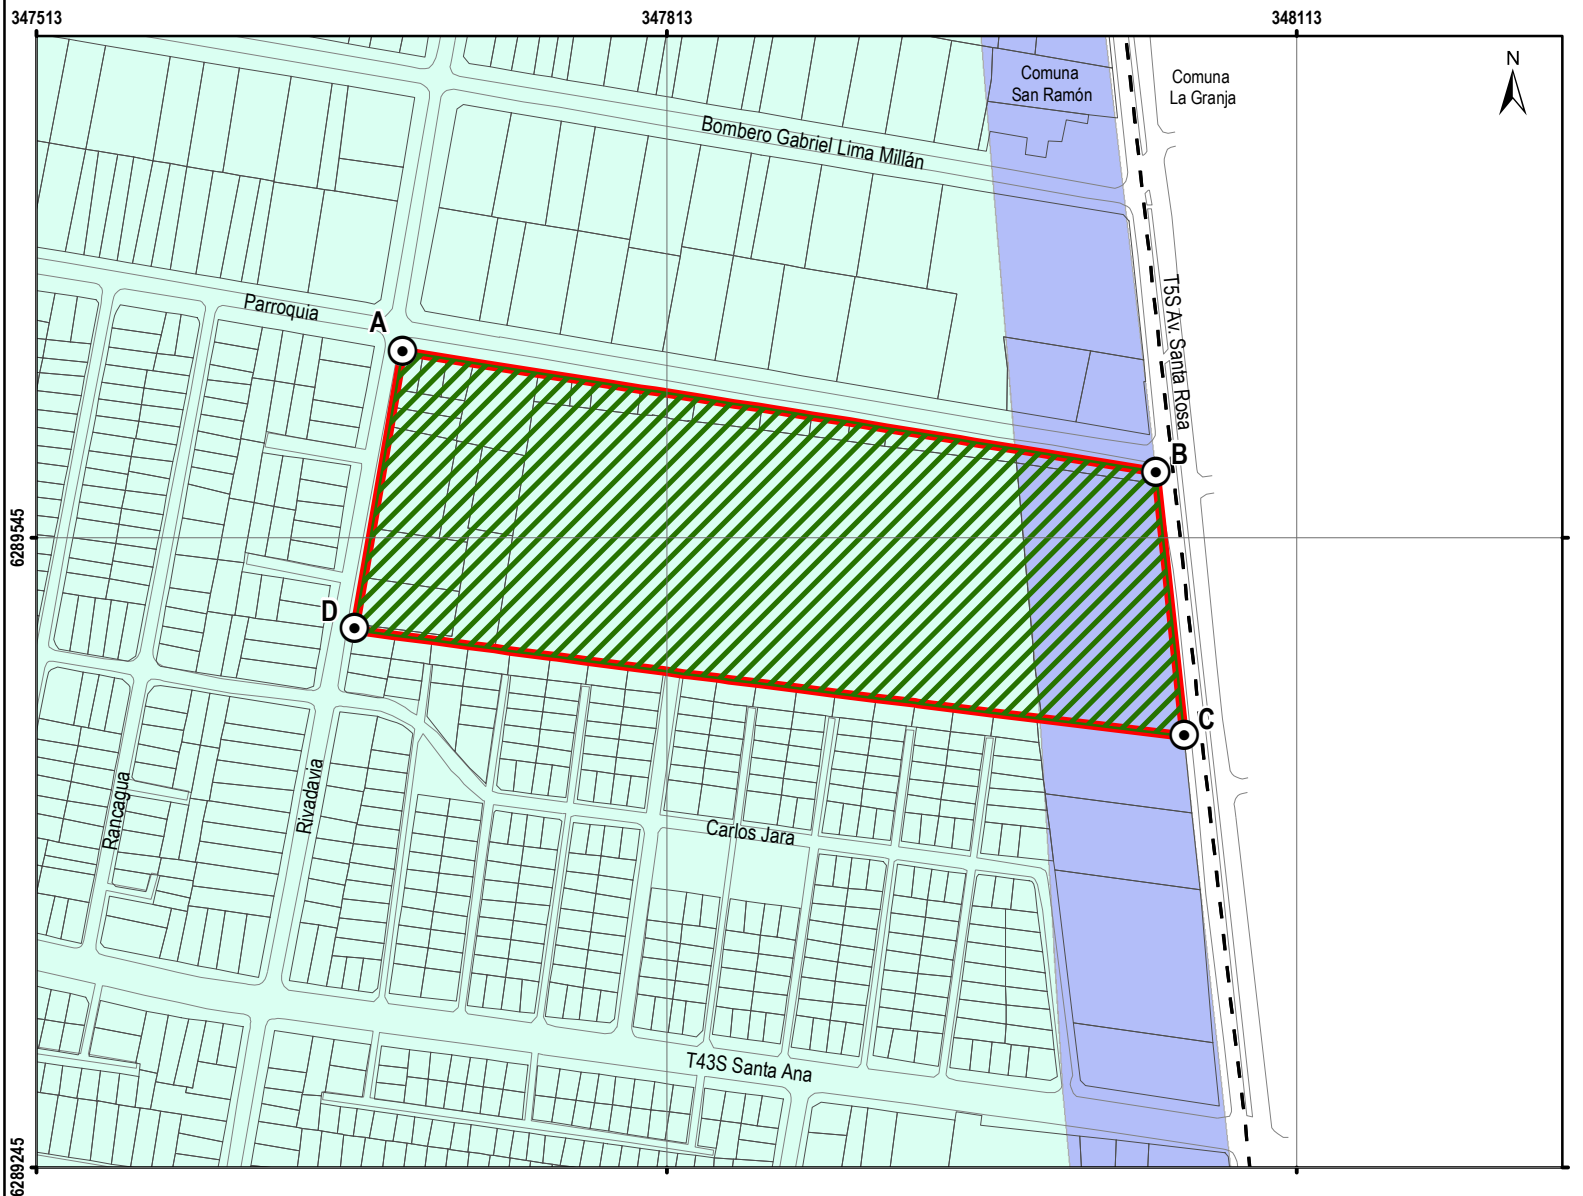

PLAN SECCIONAL ZONA DE REMODELACIÓN LA BOMBONERA - COMUNA DE SAN RAMÓN

Plano N°9. Normativa Vigente

⊙ Vértices PSZR (A, B, C y D)

— Vialidad

Vértices	Norte	Este
A	6289633	347687
B	6289576	348046
C	6289450	348059
D	6289501	347664

Área Plan Seccional

Predios

Límite Comunal

PRMS Res. GORE N°20 - D.O 04.11.1994

Art. 5.2.4.1. PRMS Equipamiento Recreacional y Deportivo

PRC La Granja - D.S. N° 1469 (MOP) del 23.06.52 D.O 22.10.52

Zona 4 Residencial Económica


Zona 5 Huertos Familiares



**Ilustre Municipalidad
de San Ramón**

Contenido: Plano Normativa Vigente

Datum: Datum WGS 84, Coordenadas en Proyección
UTM, Huso 19 S

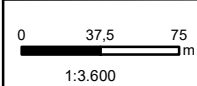

1:3.600

N° Plano: 9

Fecha: Mayo 2025