




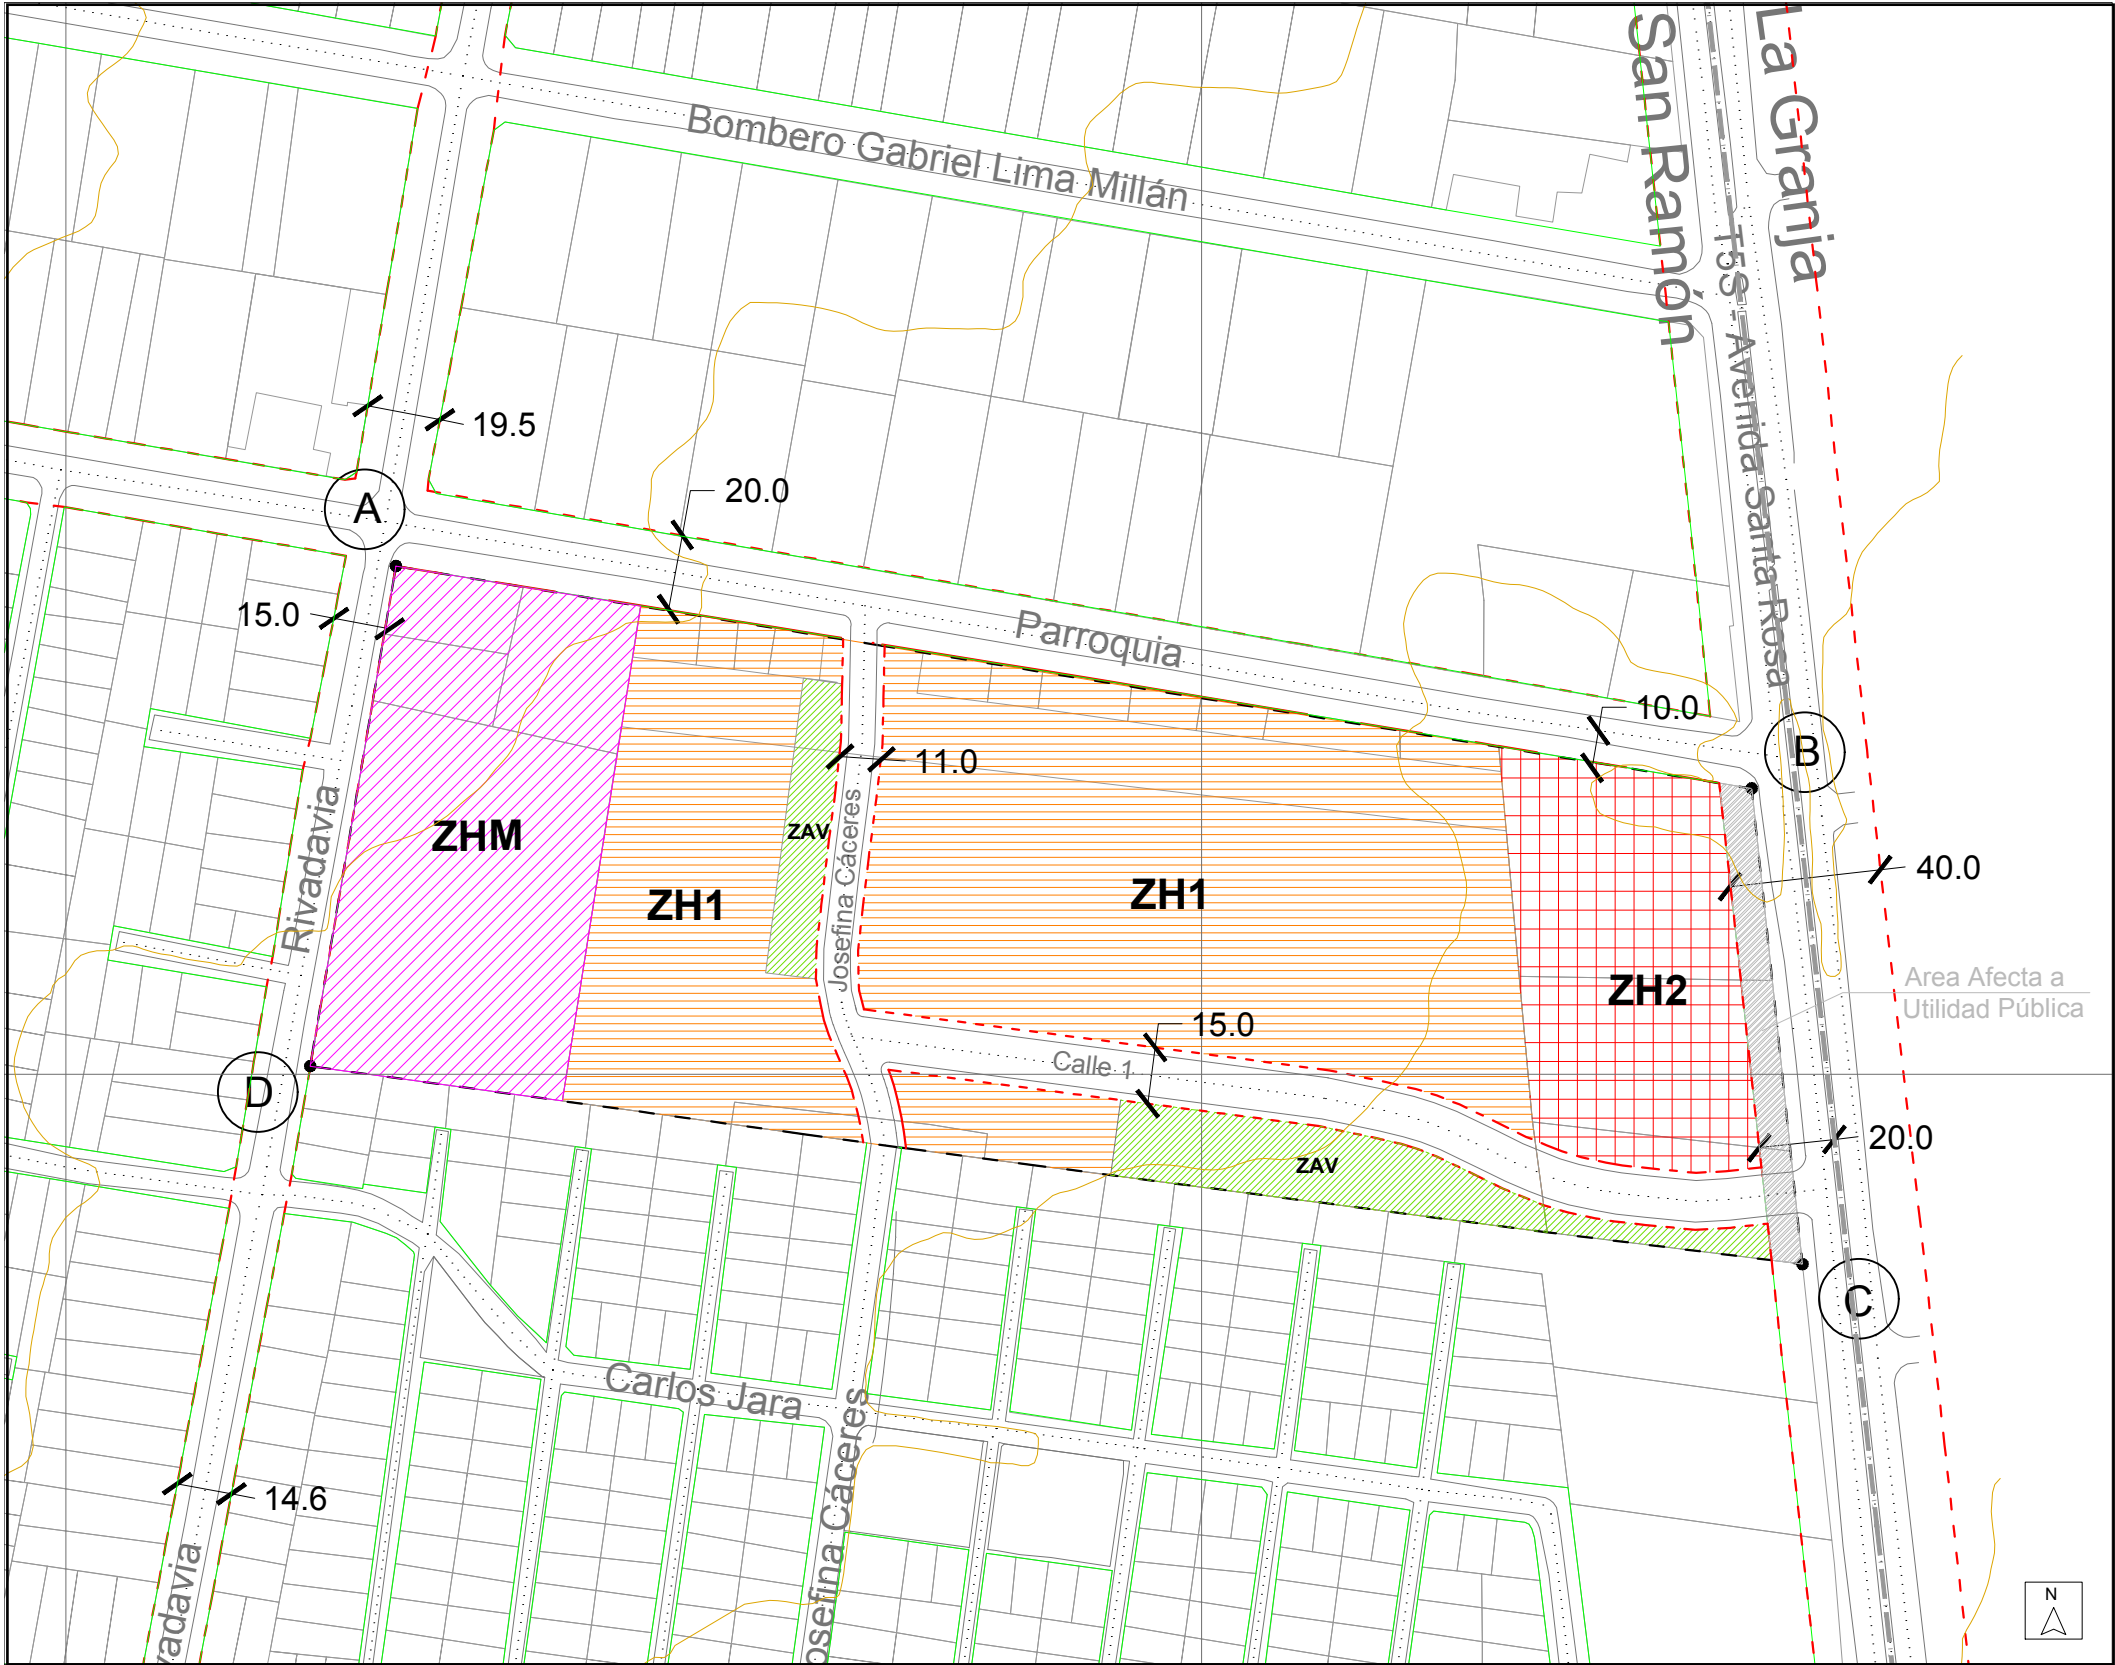


Simbología:

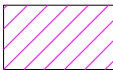


ZONA ZHM - Zona Habitacional Mixta

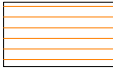

ZONA ZH1 - Zona Habitacional de Interés Público

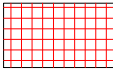

ZONA ZH2 - Zona Habitacional Mixta Densidad y Equipamiento

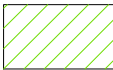

ZONA ZAV - Zona de Áreas Verdes Públicas



LÍMITE COMUNAL



CURVAS DE NIVEL



LÍMITE POLÍGONO



VÉRTICE POLÍGONO



LÍNEA OFICIAL




SOLERAS



LÍNEA OFICIAL PROPUESTA



DISTANCIA ENTRE LÍNEAS OFICIALES

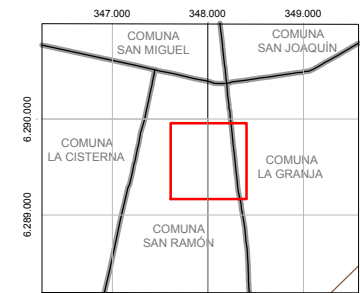

Fuente:
Restitución Aerofotogramétrica: Foto SIG, escala 1:2.000
Escala Vuelo : 1:8.000 Fecha Vuelo 6 Agosto 2004
Georeferenciación: Datum WGS84, Proyección UTM, Huso 19 Sur

PLAN SECCIONAL
ZONA DE REMODELACIÓN
LA BOMBONERA COMUNA DE SAN RAMÓN

Plano:

PSZR-LB-1
Plano propuesta zonificación

Escala: 1:2000

Fecha: JULIO 2025

0 50 100

ILUSTRE MUNICIPALIDAD DE SAN RAMON

El Secretario Municipal y Ministro de Fe que suscribe, certifica que el presente plano de _____ perteneciente al Plan Seccional Zona de Remodelación La Bombonera, comuna de San Ramón fue aprobado por Acuerdo N° _____ del Concejo Municipal en Sesión Ordinaria N° _____ de fecha _____ y sancionado por Decreto Alcaldicio N° _____ de fecha _____

SECRETARIO MUNICIPAL

ALCALDE

ASESOR URBANISTA

MINISTERIO DE VIVIENDA Y URBANISMO

SECRETARIA MINISTERIAL METROPOLITANA DE VIVIENDA Y URBANISMO

JEFE DEPARTAMENTO DESARROLLO URBANO E INFRAESTRUCTURA

SECRETARIO MINISTERIAL METROPOLITANO DE VIVIENDA Y URBANISMO

DIVISIÓN DE DESARROLLO URBANO

APROBACIÓN

El Ministro de Fe que suscribe certifica que el presente "Plan Seccional Zona de Remodelación La Bombonera, comuna de San Ramón", fue aprobado por Decreto Supremo N° _____ (V. y U.) de fecha _____, publicado en el Diario Oficial de fecha _____

JEFE DIVISIÓN DE DESARROLLO URBANO

ABOGADO MINISTRO DE FE